


UTARA

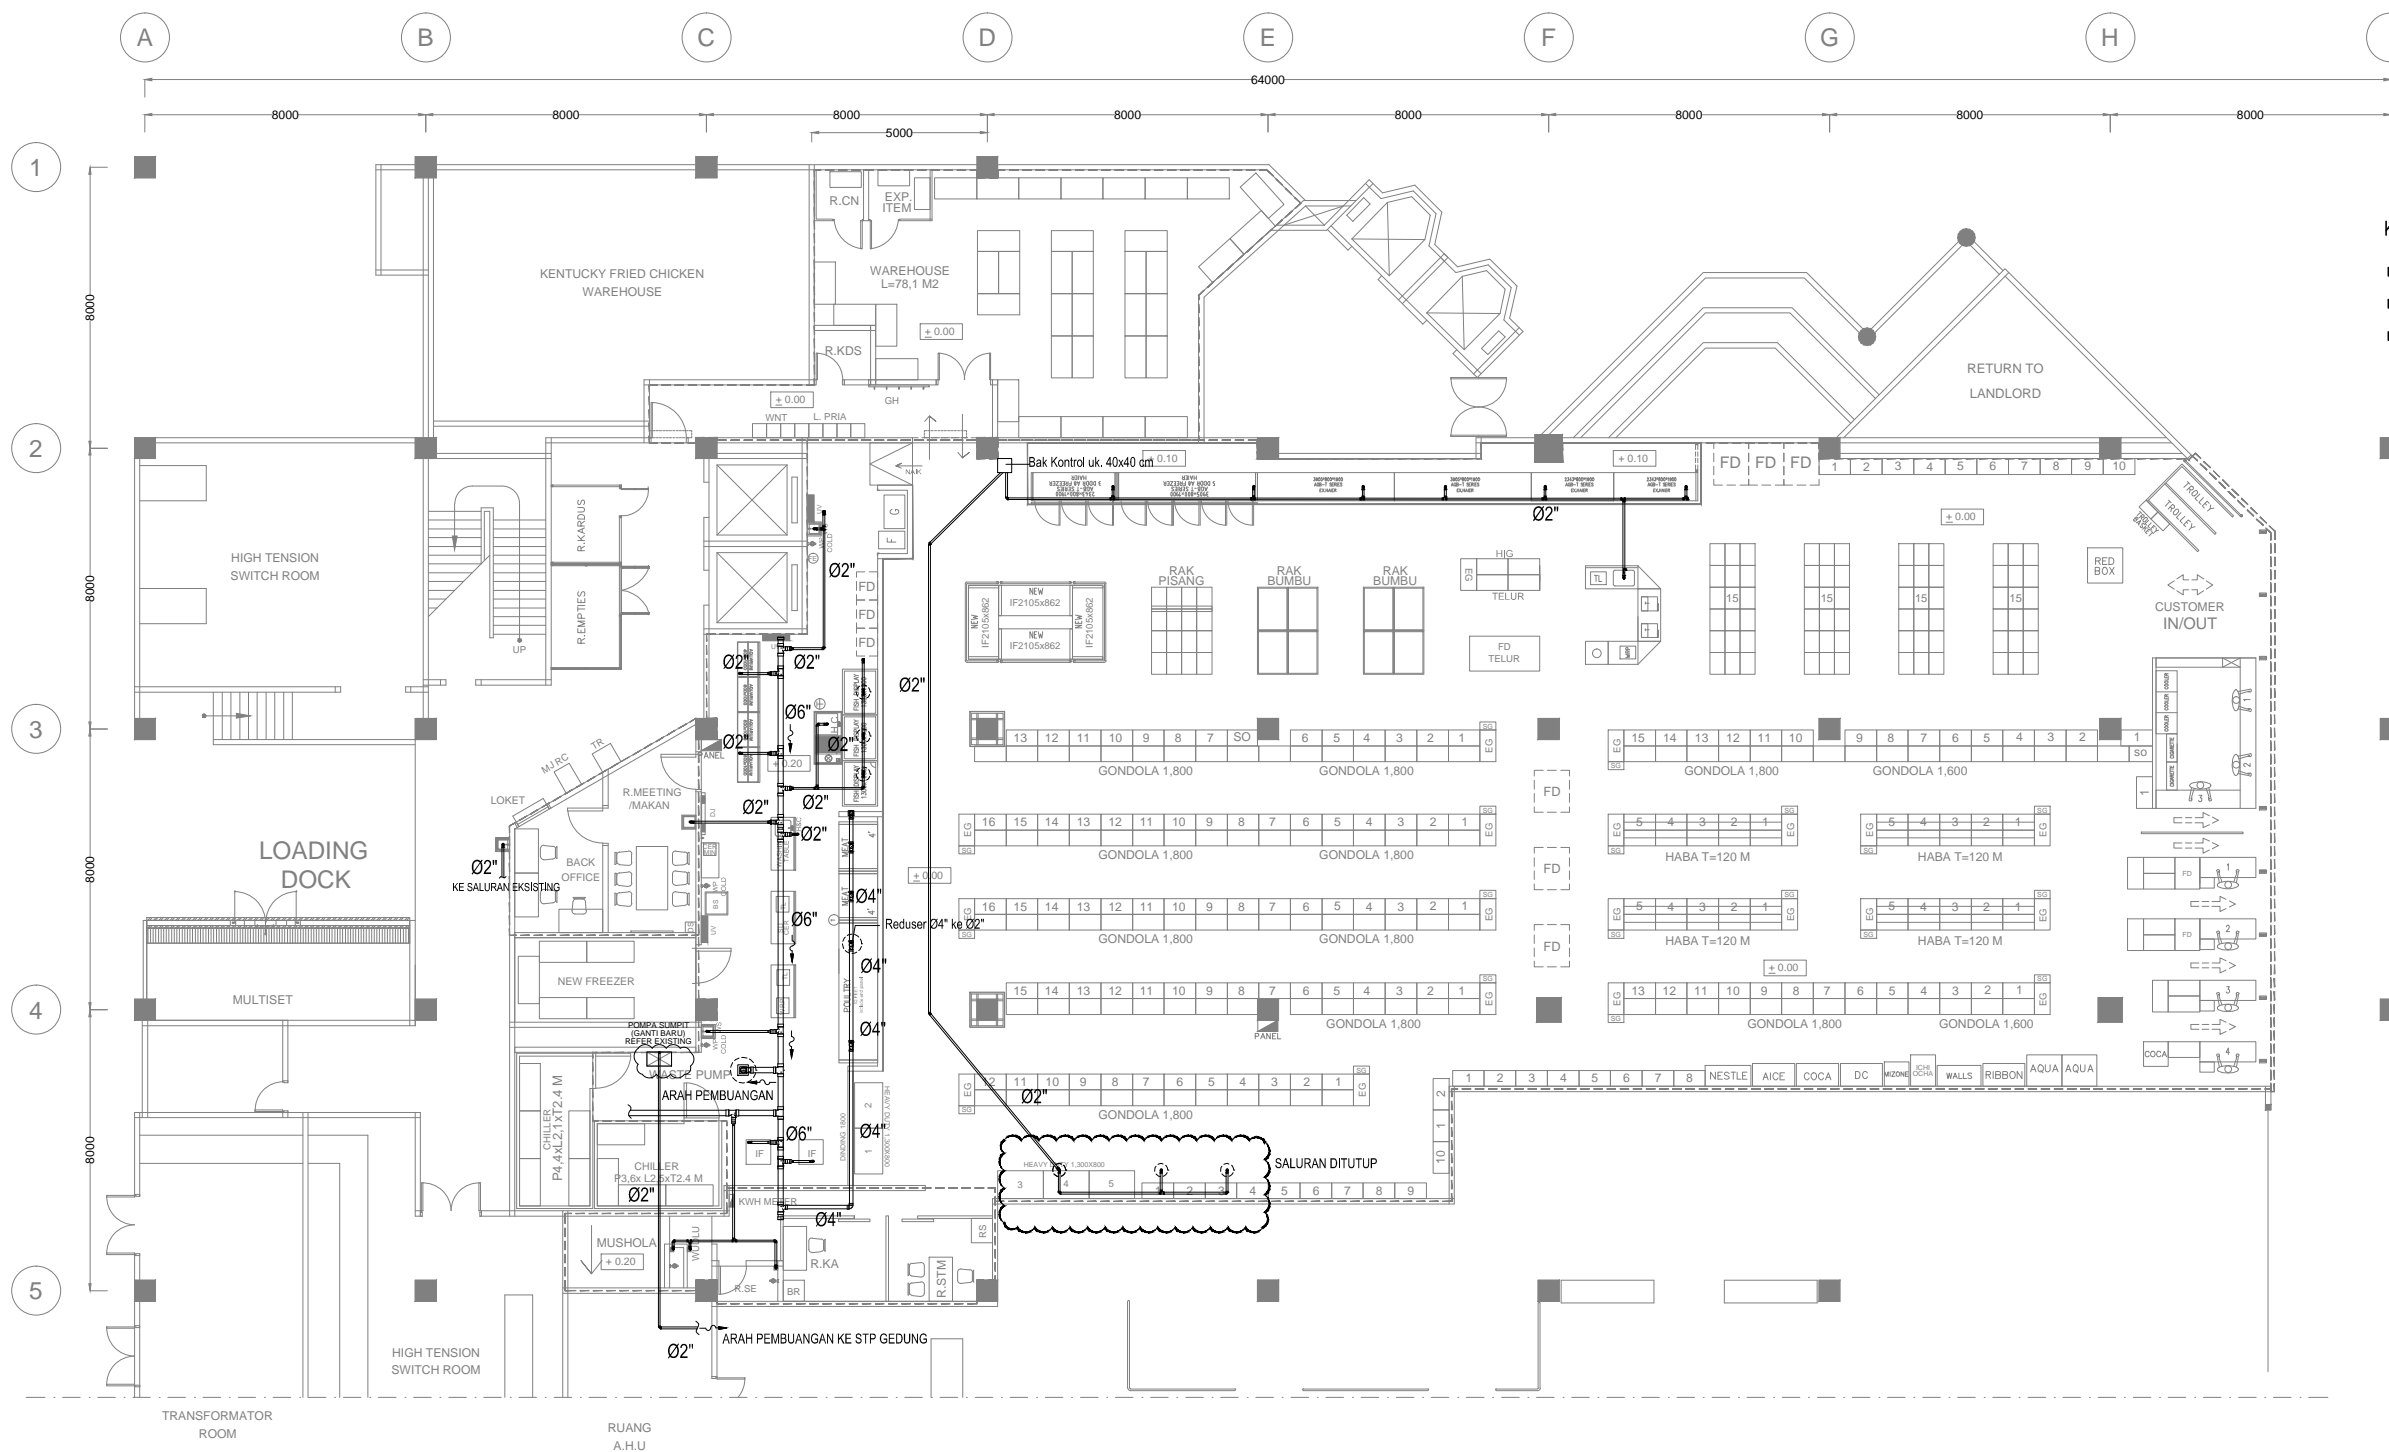

KETERANGAN:

- : EXISTING
- : RECONDITION/REPOSITION
- : NEW

\* MOHON UNTUK DI CEK KEMBALI UKURAN PADA GAMBAR, DI SESUAIKAN DENGAN KONDISI LAPANGAN

|   |                       |   |   |
|---|-----------------------|---|---|
|   |                       | <b>PT. LION SUPER INDO</b><br>MENARA BIDAKARA 2, 19th FLOOR<br>JL. JEND. GATOT SUBROTO KAV. 71-73<br>JAKARTA SELATAN 12870<br>PHONE : +62 21 2929 3333 ext 3233<br>FAX : +62 21 2906 9441 - 5 |   |
| project<br><b>LION SUPER INDO</b><br>DFA - SURABAYA                         |                       |   |   |
| digambar<br>drawn<br>FA   | skala<br>scale<br>NTS | dibuat<br>designed<br>-   | diperiksa<br>checked<br>-                     |
|   |                       | disetujui<br>approved<br>-  | tanggal terakhir<br>latest date<br>28/06/2021 |
| gambar<br>title<br><b>DENAH INSTALASI AIR KOTOR<br/>         REMODELING</b> |                       |   |   |
| no gambar<br>drawing number<br>ME-08-RE                                     |                       |   | <b>A3</b>                                     |